




PLANS DE VENTE

CHALET 4
APPT 4A

 LES CHALETs DE
FERDINAND


 Chalets
Bayrou

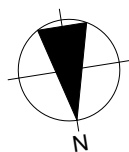


Chalet 4

Plan parking

PLAN PARKING
ECHELLE 1/110

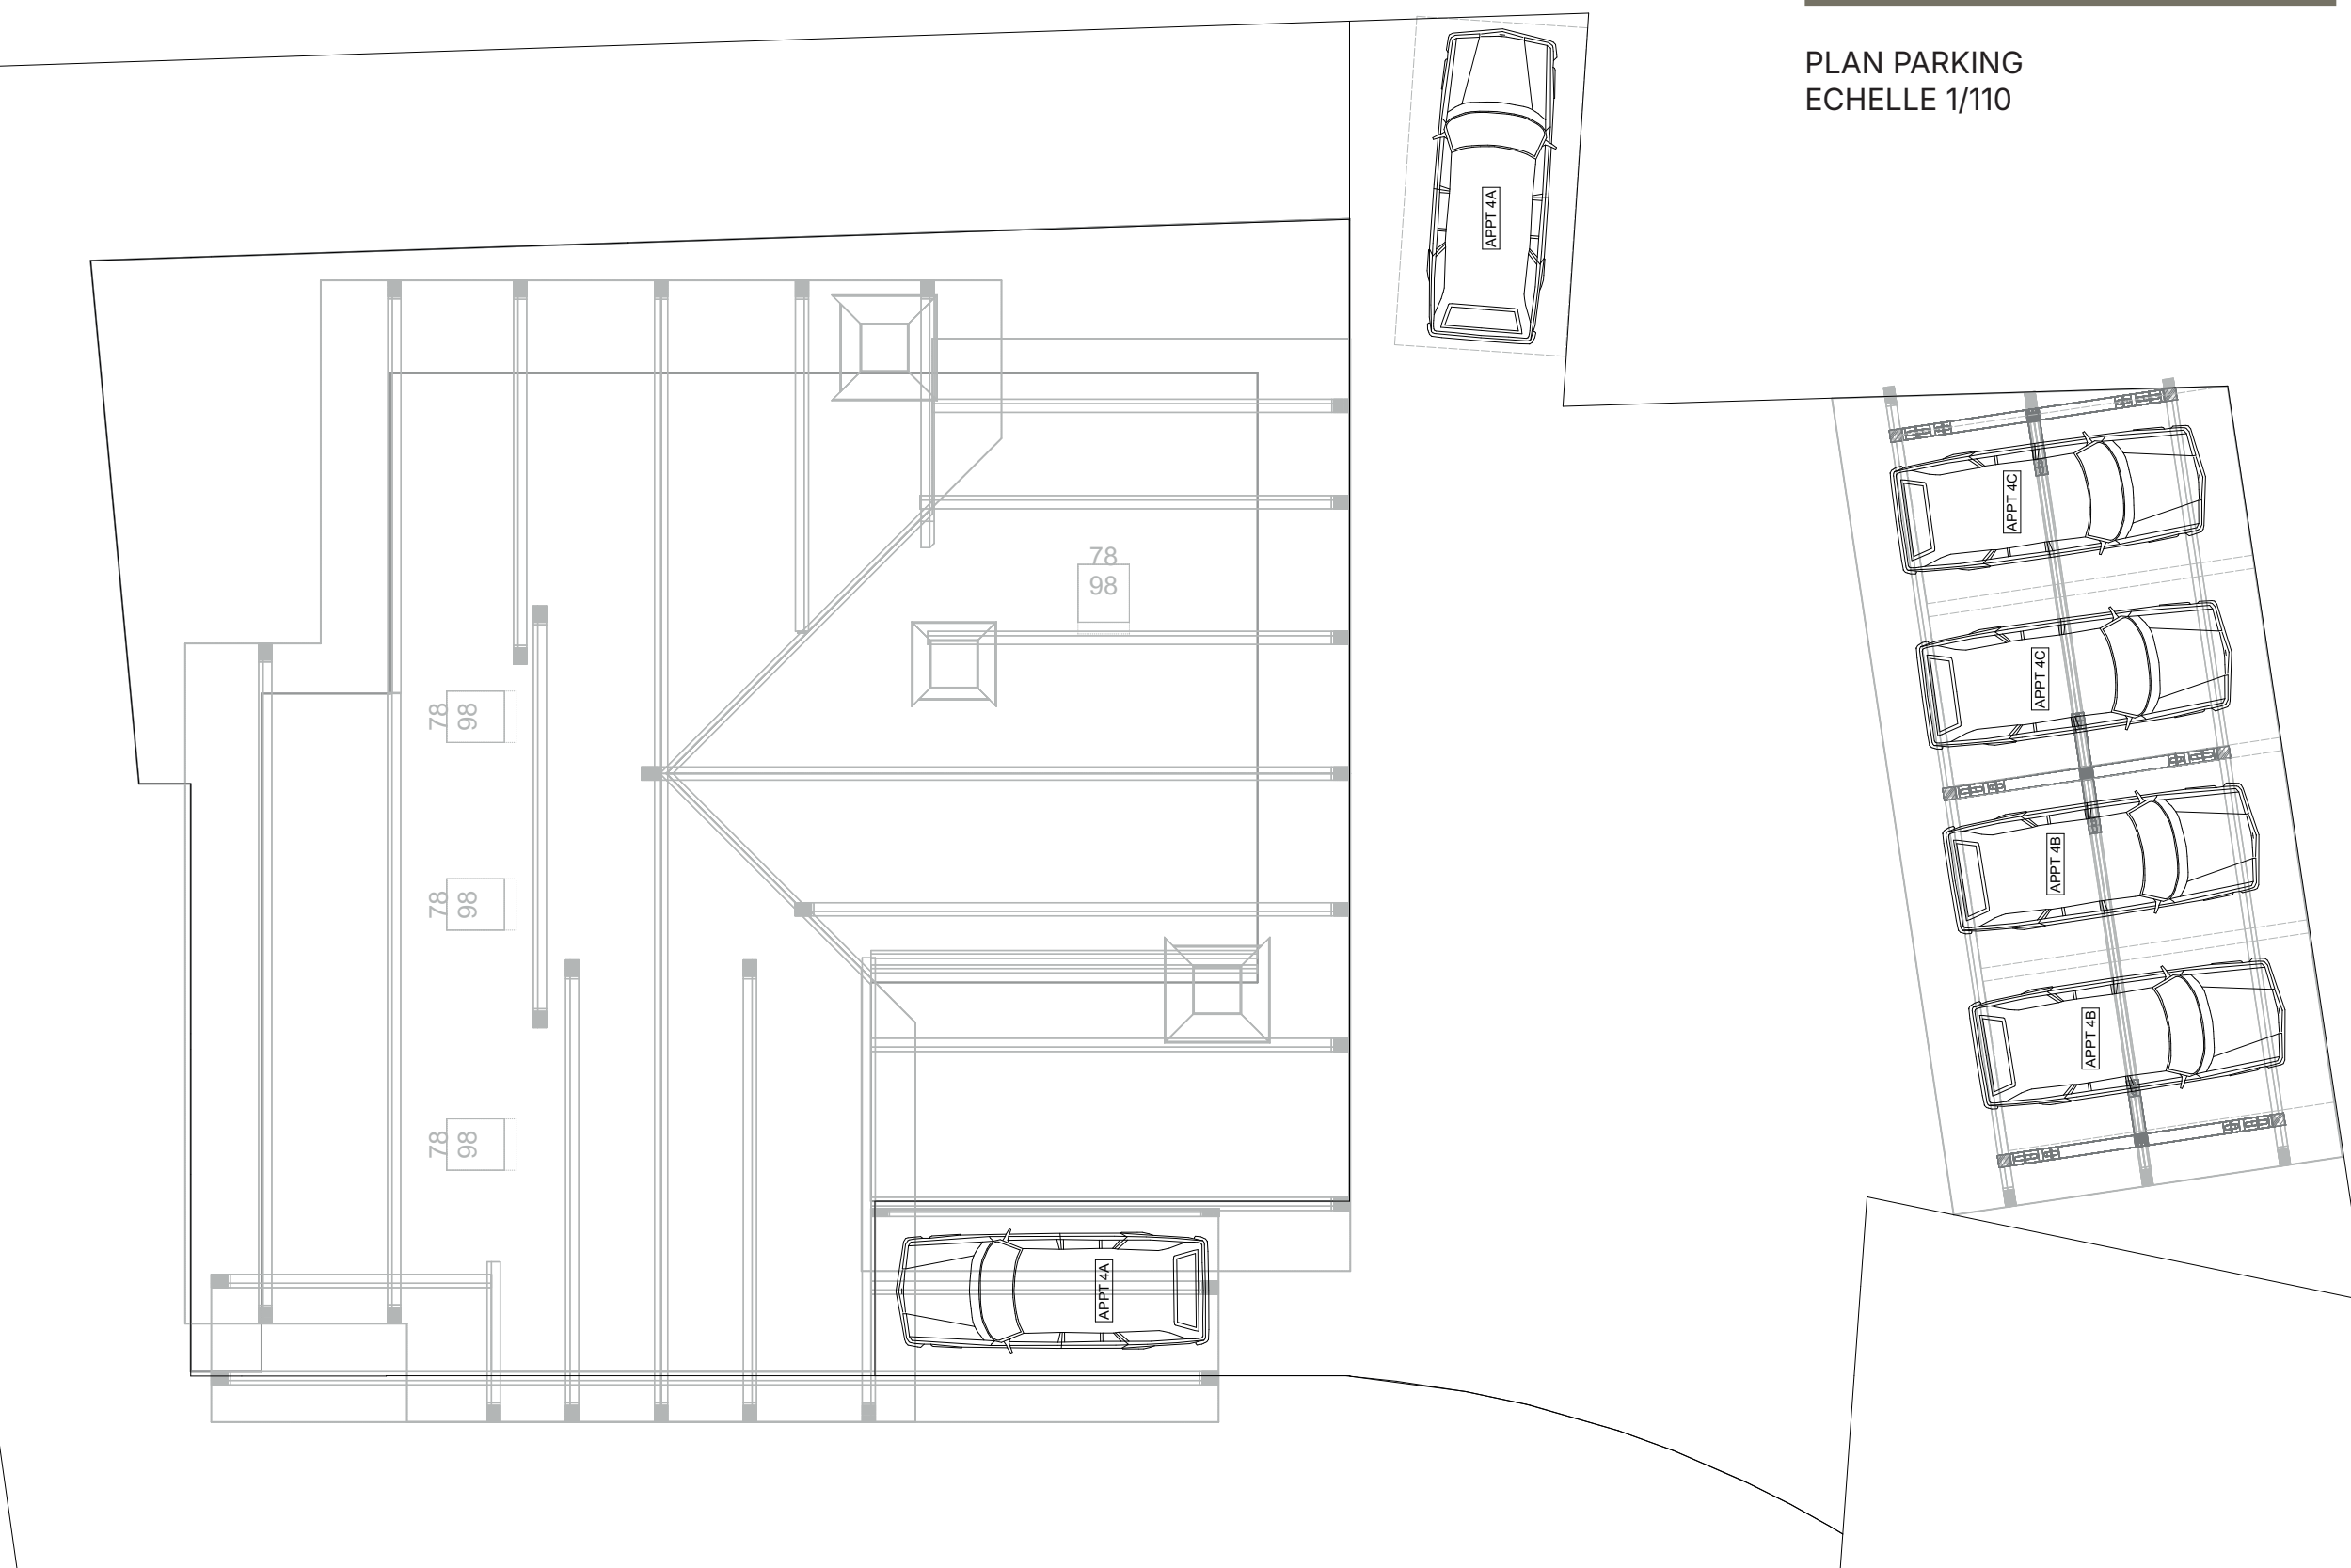

* Plans de vente réalisés sur la base du permis de construire
Plans provisoires susceptibles d'évoluer en surfaces et de subir des adaptations dimensionnelles,
techniques et d'organisation afin de répondre aux contraintes induites par les études détaillées.
Les poutres, pannes, poteaux, soffites et faux-plafond n'apparaissent pas systématiquement.

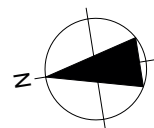

Chalet 4

4A - RDC



CHALET 4 – APPT 4A

SURFACE NIVEAU RDC

Entrée	6.18 m ²
Couloir	11.46 m ²
Buanderie	2.71 m ²
Cuisine	12.88 m ²
Salle de séjour	25.32 m ²
WC	2.01 m ²
Chambre 1	13.71 m ²
SDB 1	5.01 m ²
Chambre 2	9.6 m ²
SDB 2	3.37 m ²
Chambre Master	14.81 m ²
SDB Master	3.85 m ²
Terrasse	72.18 m ²
TOTAL	
<u>S Habitable</u>	110.91 m ²
<u>S Privative</u>	183.09 m ²

GT: Gaine Technique

Version du
20/06/2026

PLAN ARCHI NIVEAU RDC
ECHELLE 1/75




* Plans de vente réalisés sur la base du permis de construire
Plans provisoires susceptibles d'évoluer en surfaces et de subir des adaptations dimensionnelles,
techniques et d'organisation afin de répondre aux contraintes induites par les études détaillées.
Les poutres, pannes, poteaux, soffites et faux-plafond n'apparaissent pas systématiquement.



Légende matériaux	
	épicéa étuvé
	Faïence
	Peinture

* Plans de vente réalisés sur la base du permis de construire
Plans provisoires susceptibles d'évoluer en surfaces et de subir des adaptations dimensionnelles,
techniques et d'organisation afin de répondre aux contraintes induites par les études détaillées.
Les poutres, pannes, poteaux, soffites et faux-plafond n'apparaissent pas systématiquement.

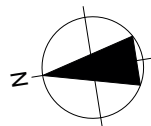

Chalet 4

4A - RDC

Plan électrique

PLAN ELEC NIVEAU RDC
ECHELLE 1/75

Légende éclairage :	
	Interrupteur simple (h.1m10)
	Interrupteur va-et-vient (h.1m10)
	Bouton poussoir (h:110cm)
	Decteur de mouvement
	Spot encastré plafond
	Spot encastré plafond IP44+
	Spot de charpente
	Suspension
	Bandeau led
	Applique (1m80 de haut sauf sdb)
	Liseuse
	Prise de courant 2P+T 16A
	Prise de courant 2P+T 16A étanche
	Prise de courant 2P+T 20A
	Prise de courant 2P+T 16A spécialisée
	Sortie de câble 32A
	Prise TV/FM/SAT
	Prise RJ45
	Alimentation en attente
	Spot encastré escalier



* Plans de vente réalisés sur la base du permis de construire
Plans provisoires susceptibles d'évoluer en surfaces et de subir des adaptations dimensionnelles, techniques et d'organisation afin de répondre aux contraintes induites par les études détaillées.
Les poutres, pannes, poteaux, soffites et faux-plafond n'apparaissent pas systématiquement.