



Chalet 4

Plan parking

PLAN PARKING
ECHELLE 1/110

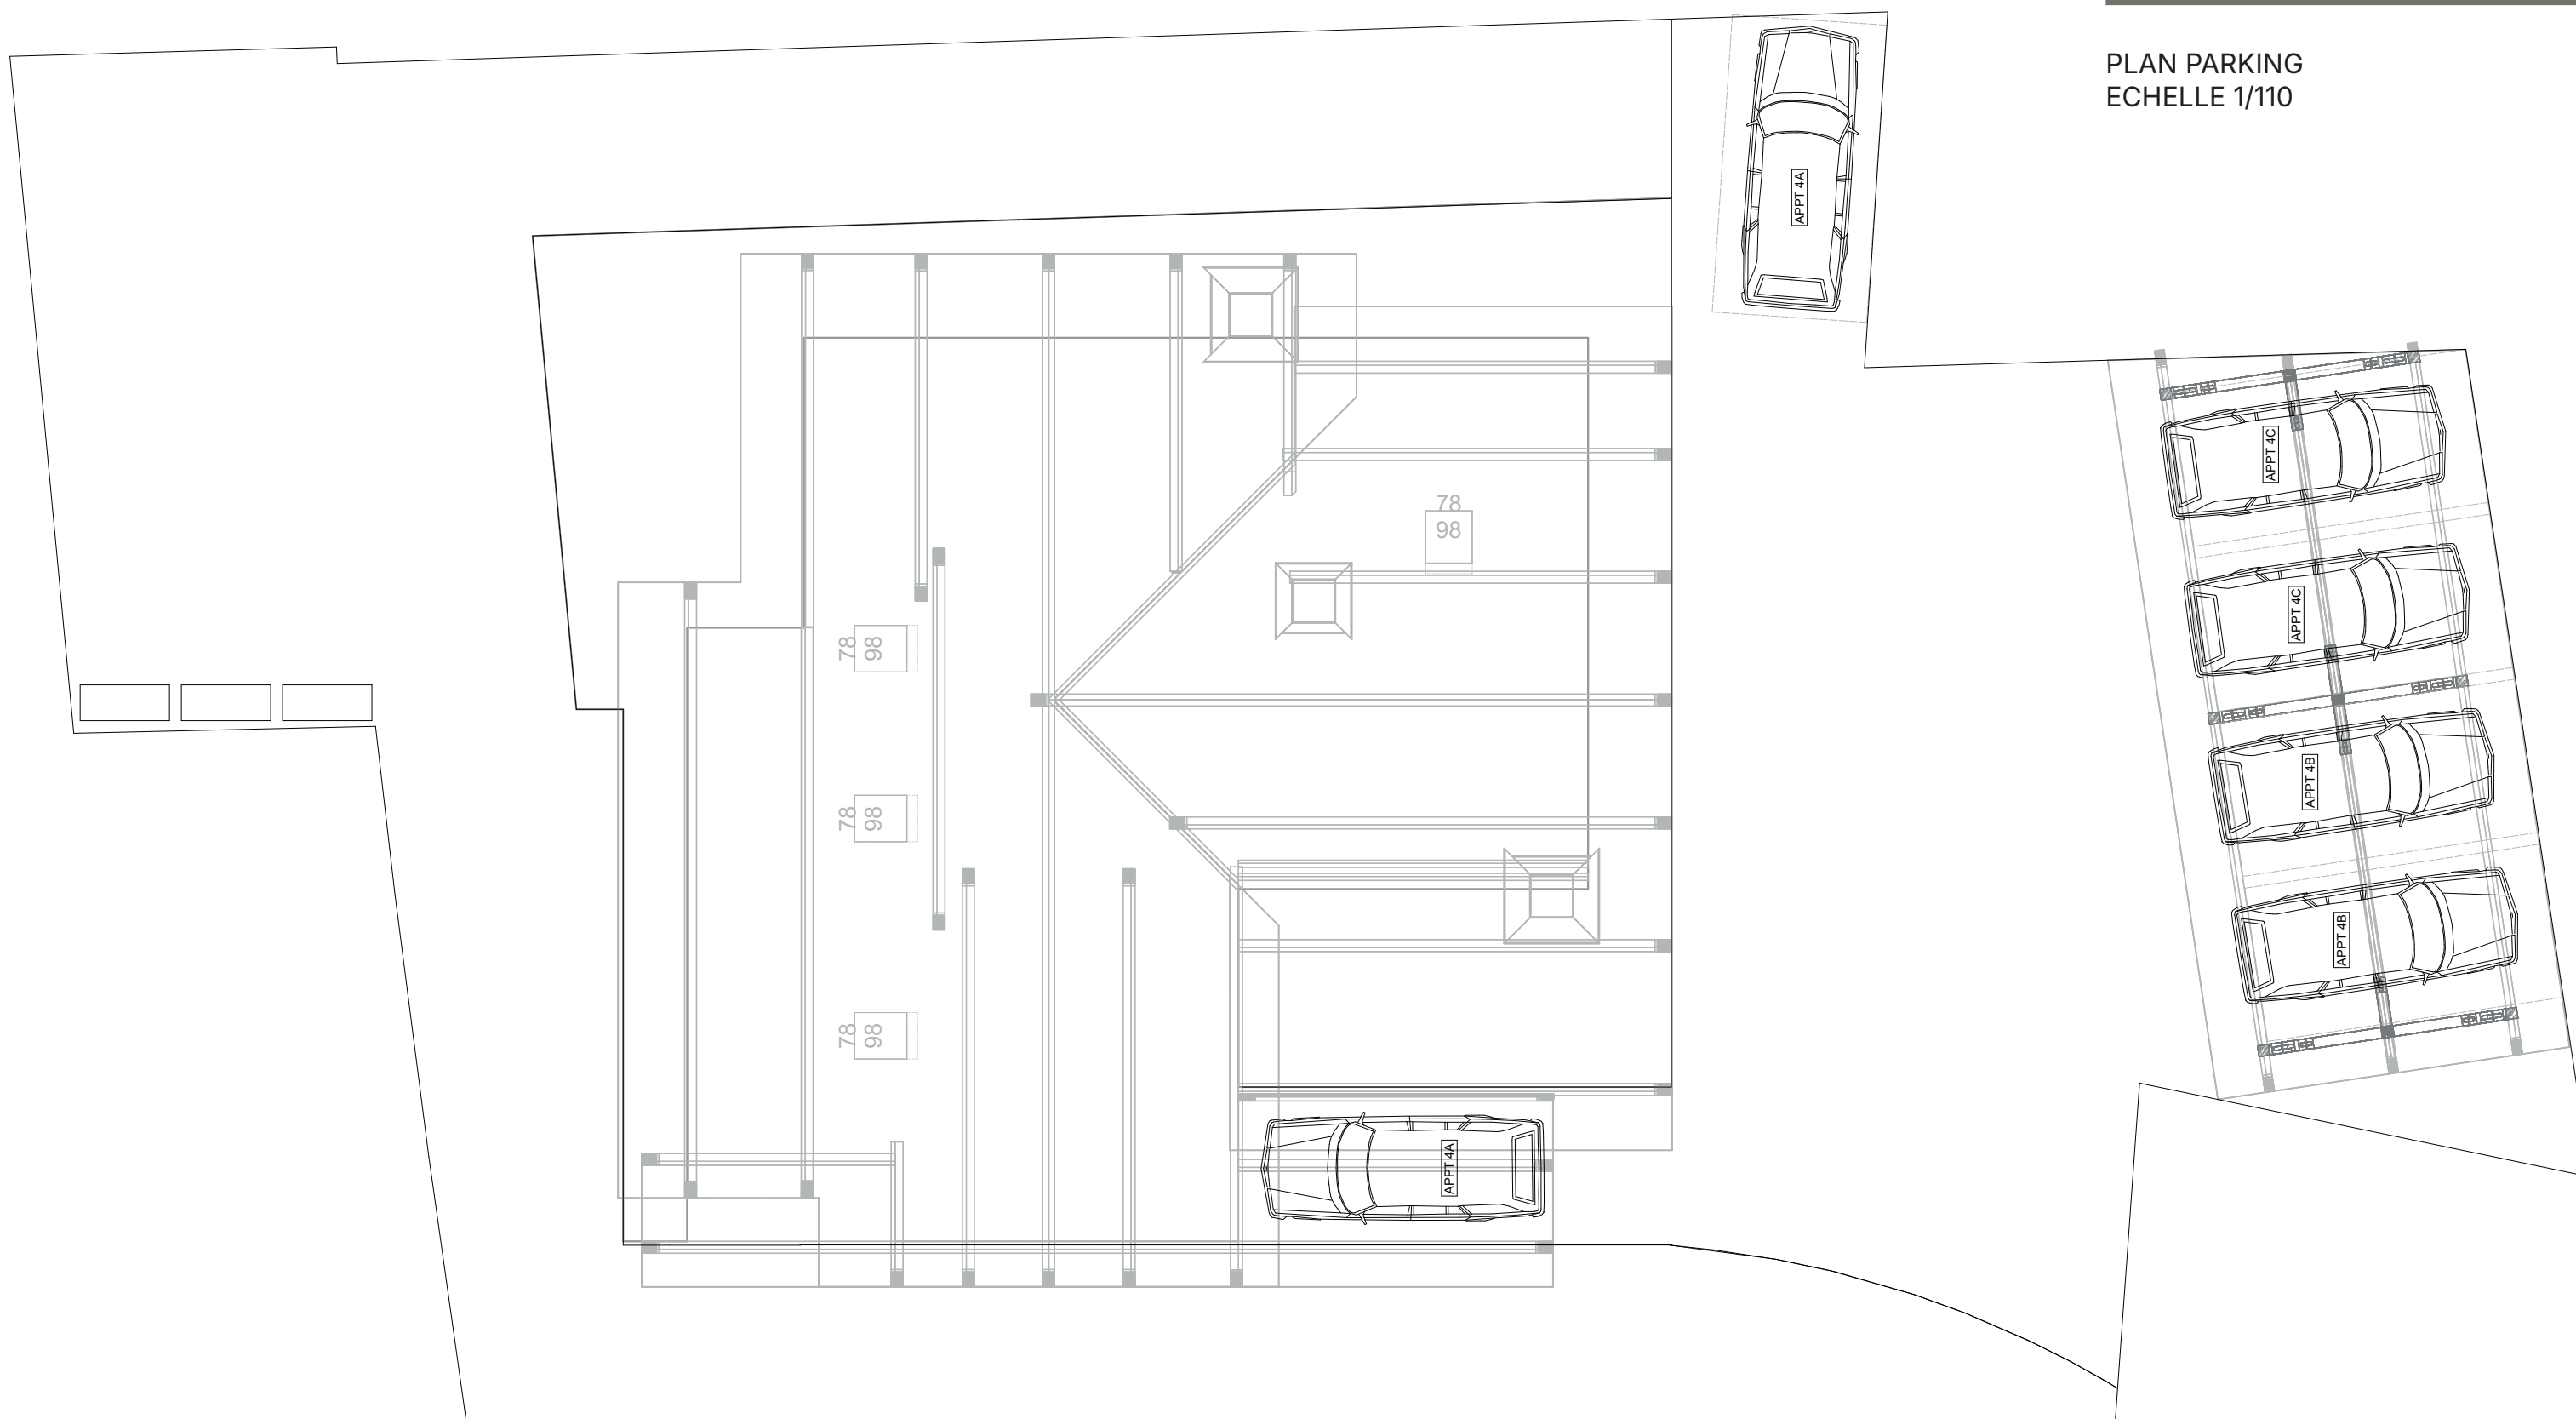

* Plans de vente réalisés sur la base du permis de construire
Plans provisoires susceptibles d'évoluer en surfaces et de subir des adaptations dimensionnelles,
techniques et d'organisation afin de répondre aux contraintes induites par les études détaillées.
Les poutres, pannes, poteaux, soffites et faux-plafond n'apparaissent pas systématiquement.

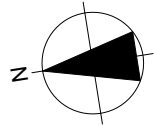

Chalet 4

4B- R+1



CHALET 4 – APPT 4B

SURFACE NIVEAU R+1


Entrée	8.65 m ²
Couloir	5.83 m ²
Buanderie	2.65 m ²
Cuisine	23.27 m ²
Salle de séjour	21.19 m ²
WC	2.3 m ²
Chambre 1	10.64m ²
SDB 1	3.98 m ²
Chambre 2	12.53 m ²
SDB 2	3.22 m ²
Chambre 3	12.96 m ²
SDB 3	4.14 m ²
Chambre Master	15.25m ²
SDB Master	4.61 m ²
Escalier et local à ski 4B	13.55 m ²
Balcon	48.71 m ²
TOTAL	
S Habitable	131.22 m ²
S Privative	193.48 m ²


GT: Gaine Technique

Version du
20/06/2026


PLAN ARCHI NIVEAU R+1
ECHELLE 1/75

* Plans de vente réalisés sur la base du permis de construire
Plans provisoires susceptibles d'évoluer en surfaces et de subir des adaptations dimensionnelles, techniques et d'organisation afin de répondre aux contraintes induites par les études détaillées.
Les poutres, pannes, poteaux, soffites et faux-plafond n'apparaissent pas systématiquement.

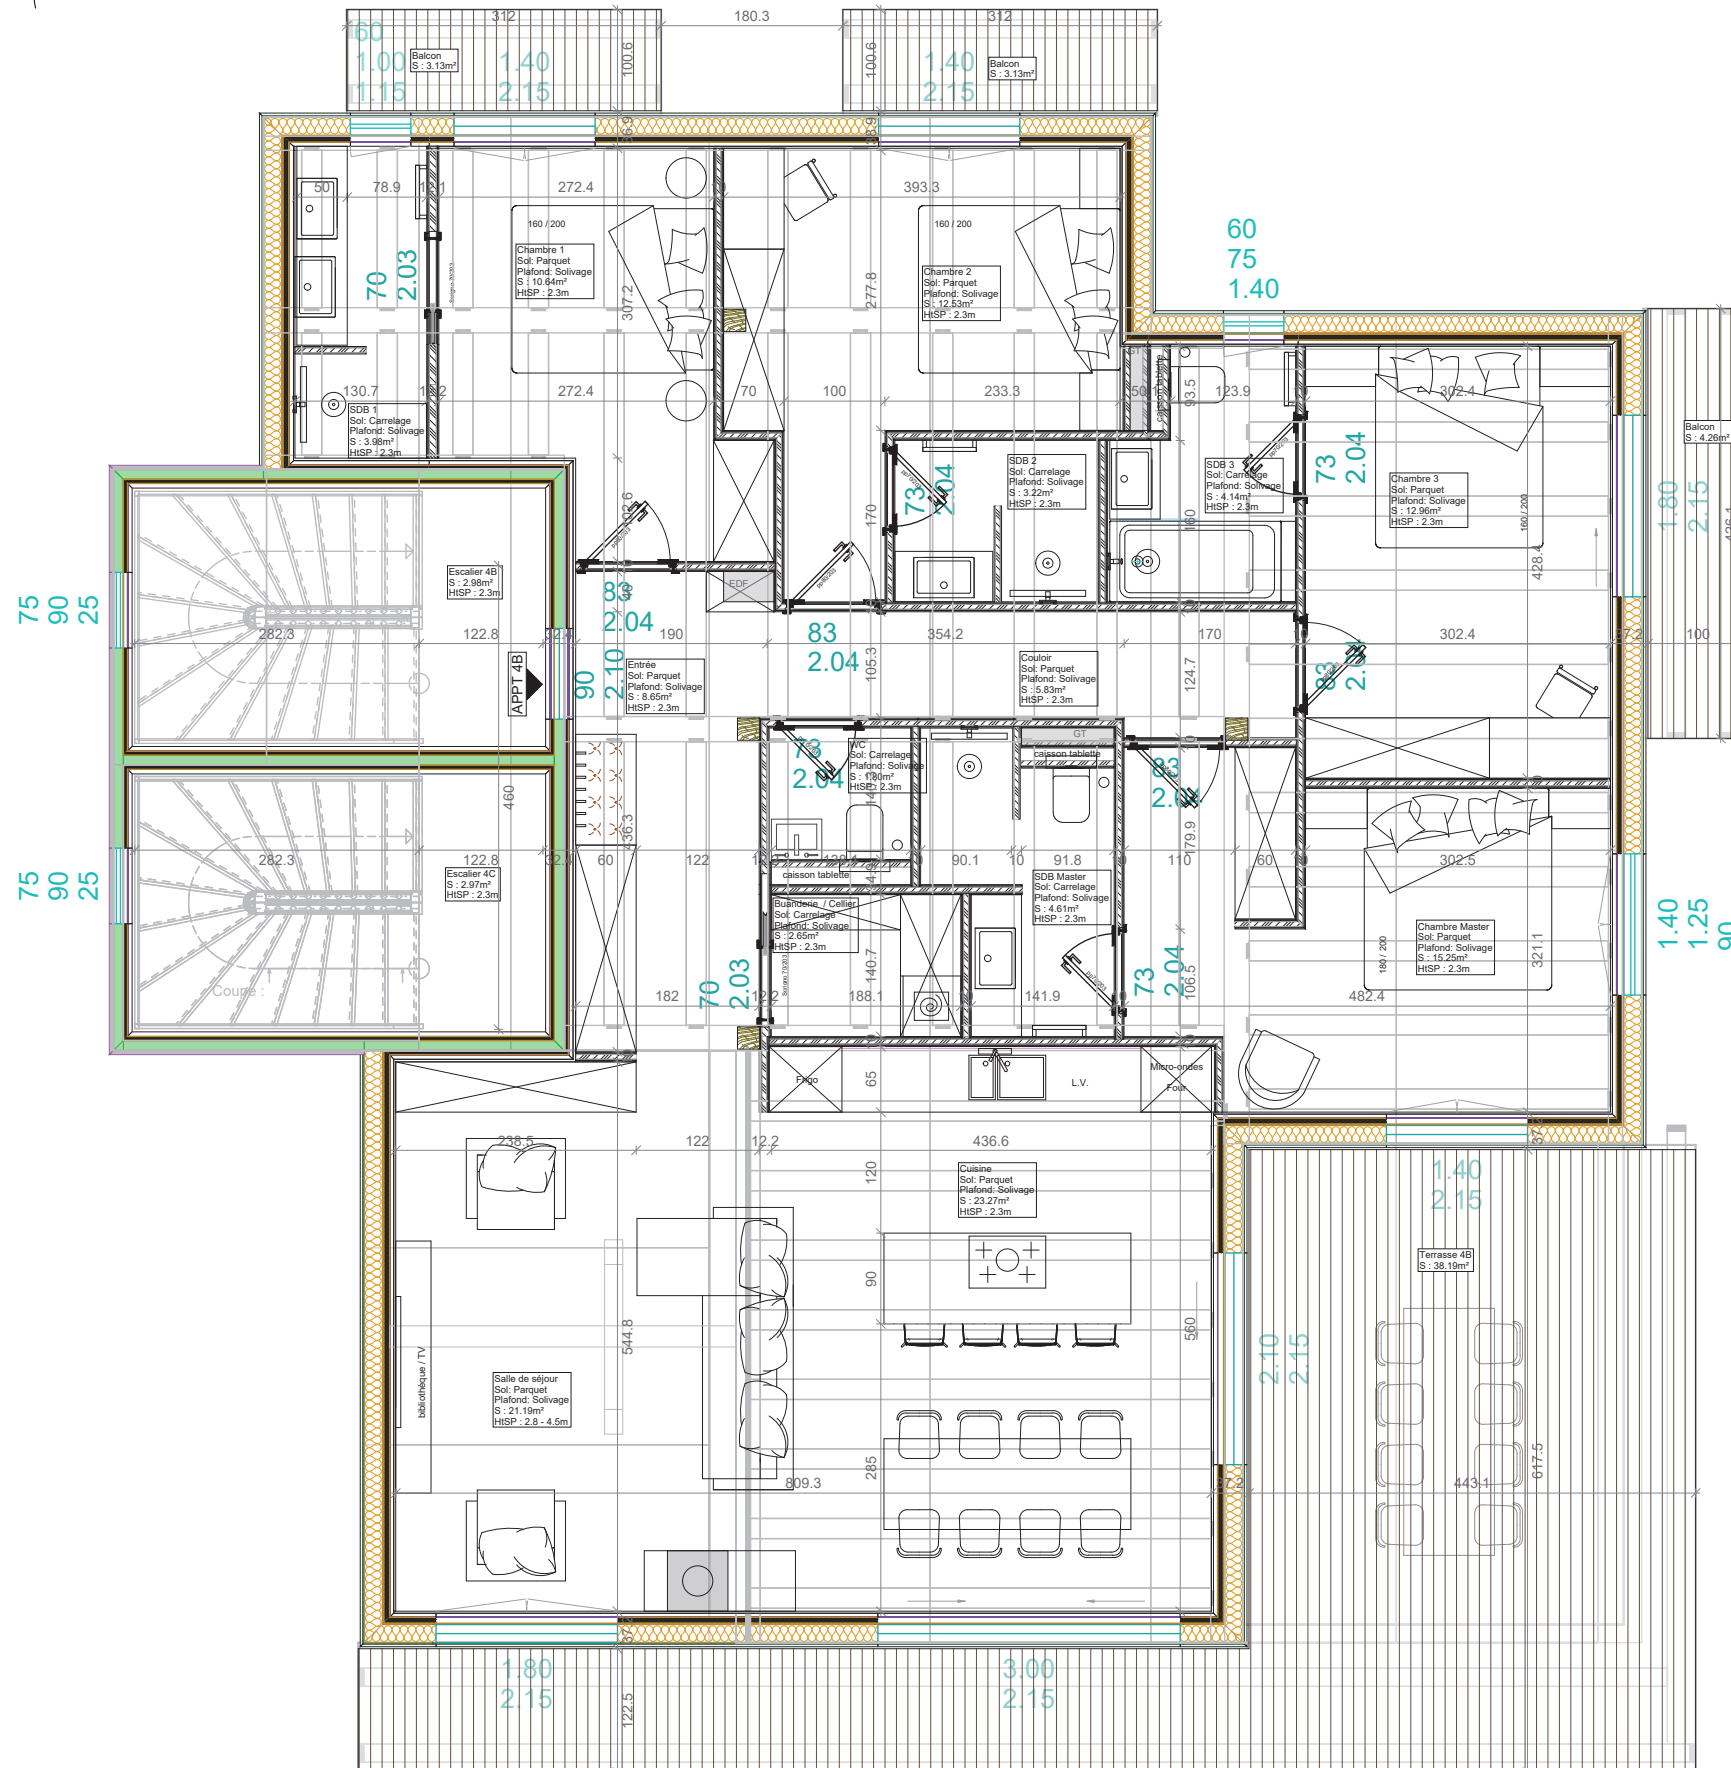


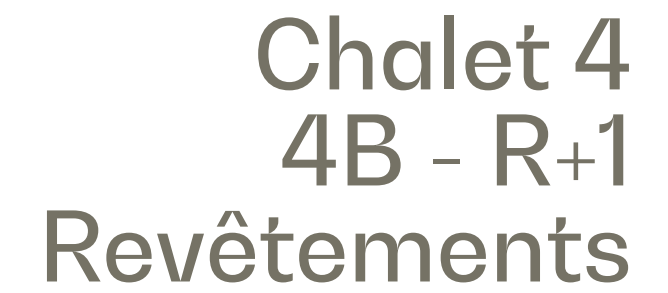

Légende matériaux	
	épicéa étuvé
	Faïence
	Peinture

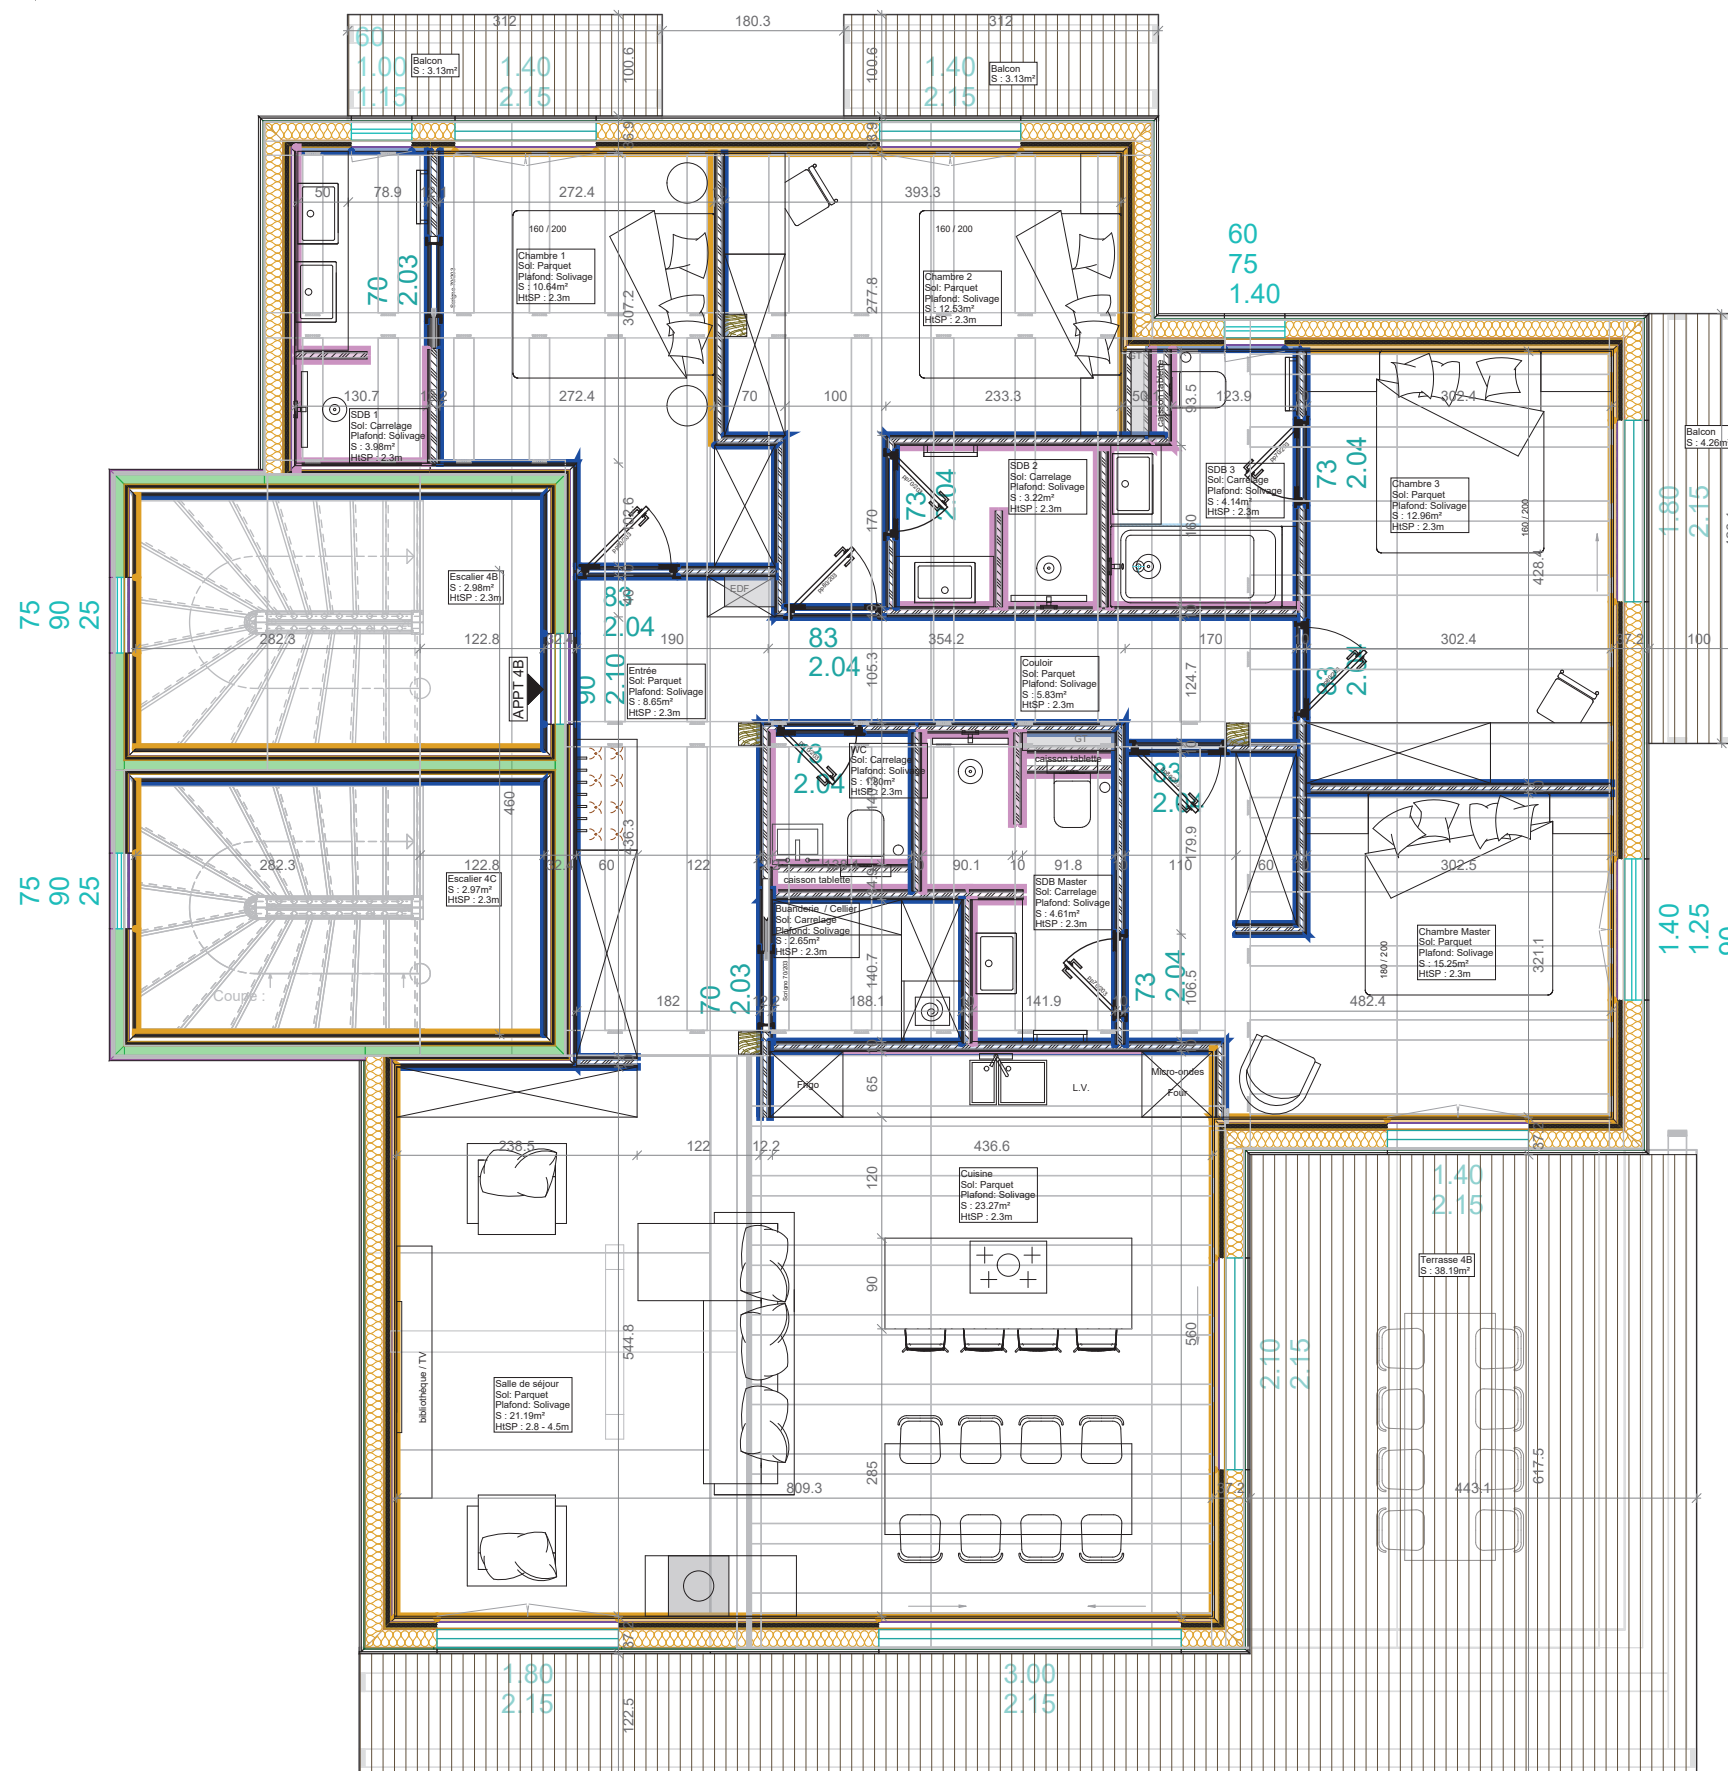

* Plans de vente réalisés sur la base du permis de construire
Plans provisoires susceptibles d'évoluer en surfaces et de subir des adaptations dimensionnelles,
techniques et d'organisation afin de répondre aux contraintes induites par les études détaillées.
Les poutres, pannes, poteaux, soffites et faux-plafond n'apparaissent pas systématiquement.

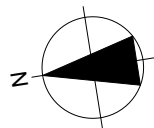


Chalet 4

4B - R+1

Plan électrique

PLAN ELEC NIVEAU R+1
ECHELLE 1/75

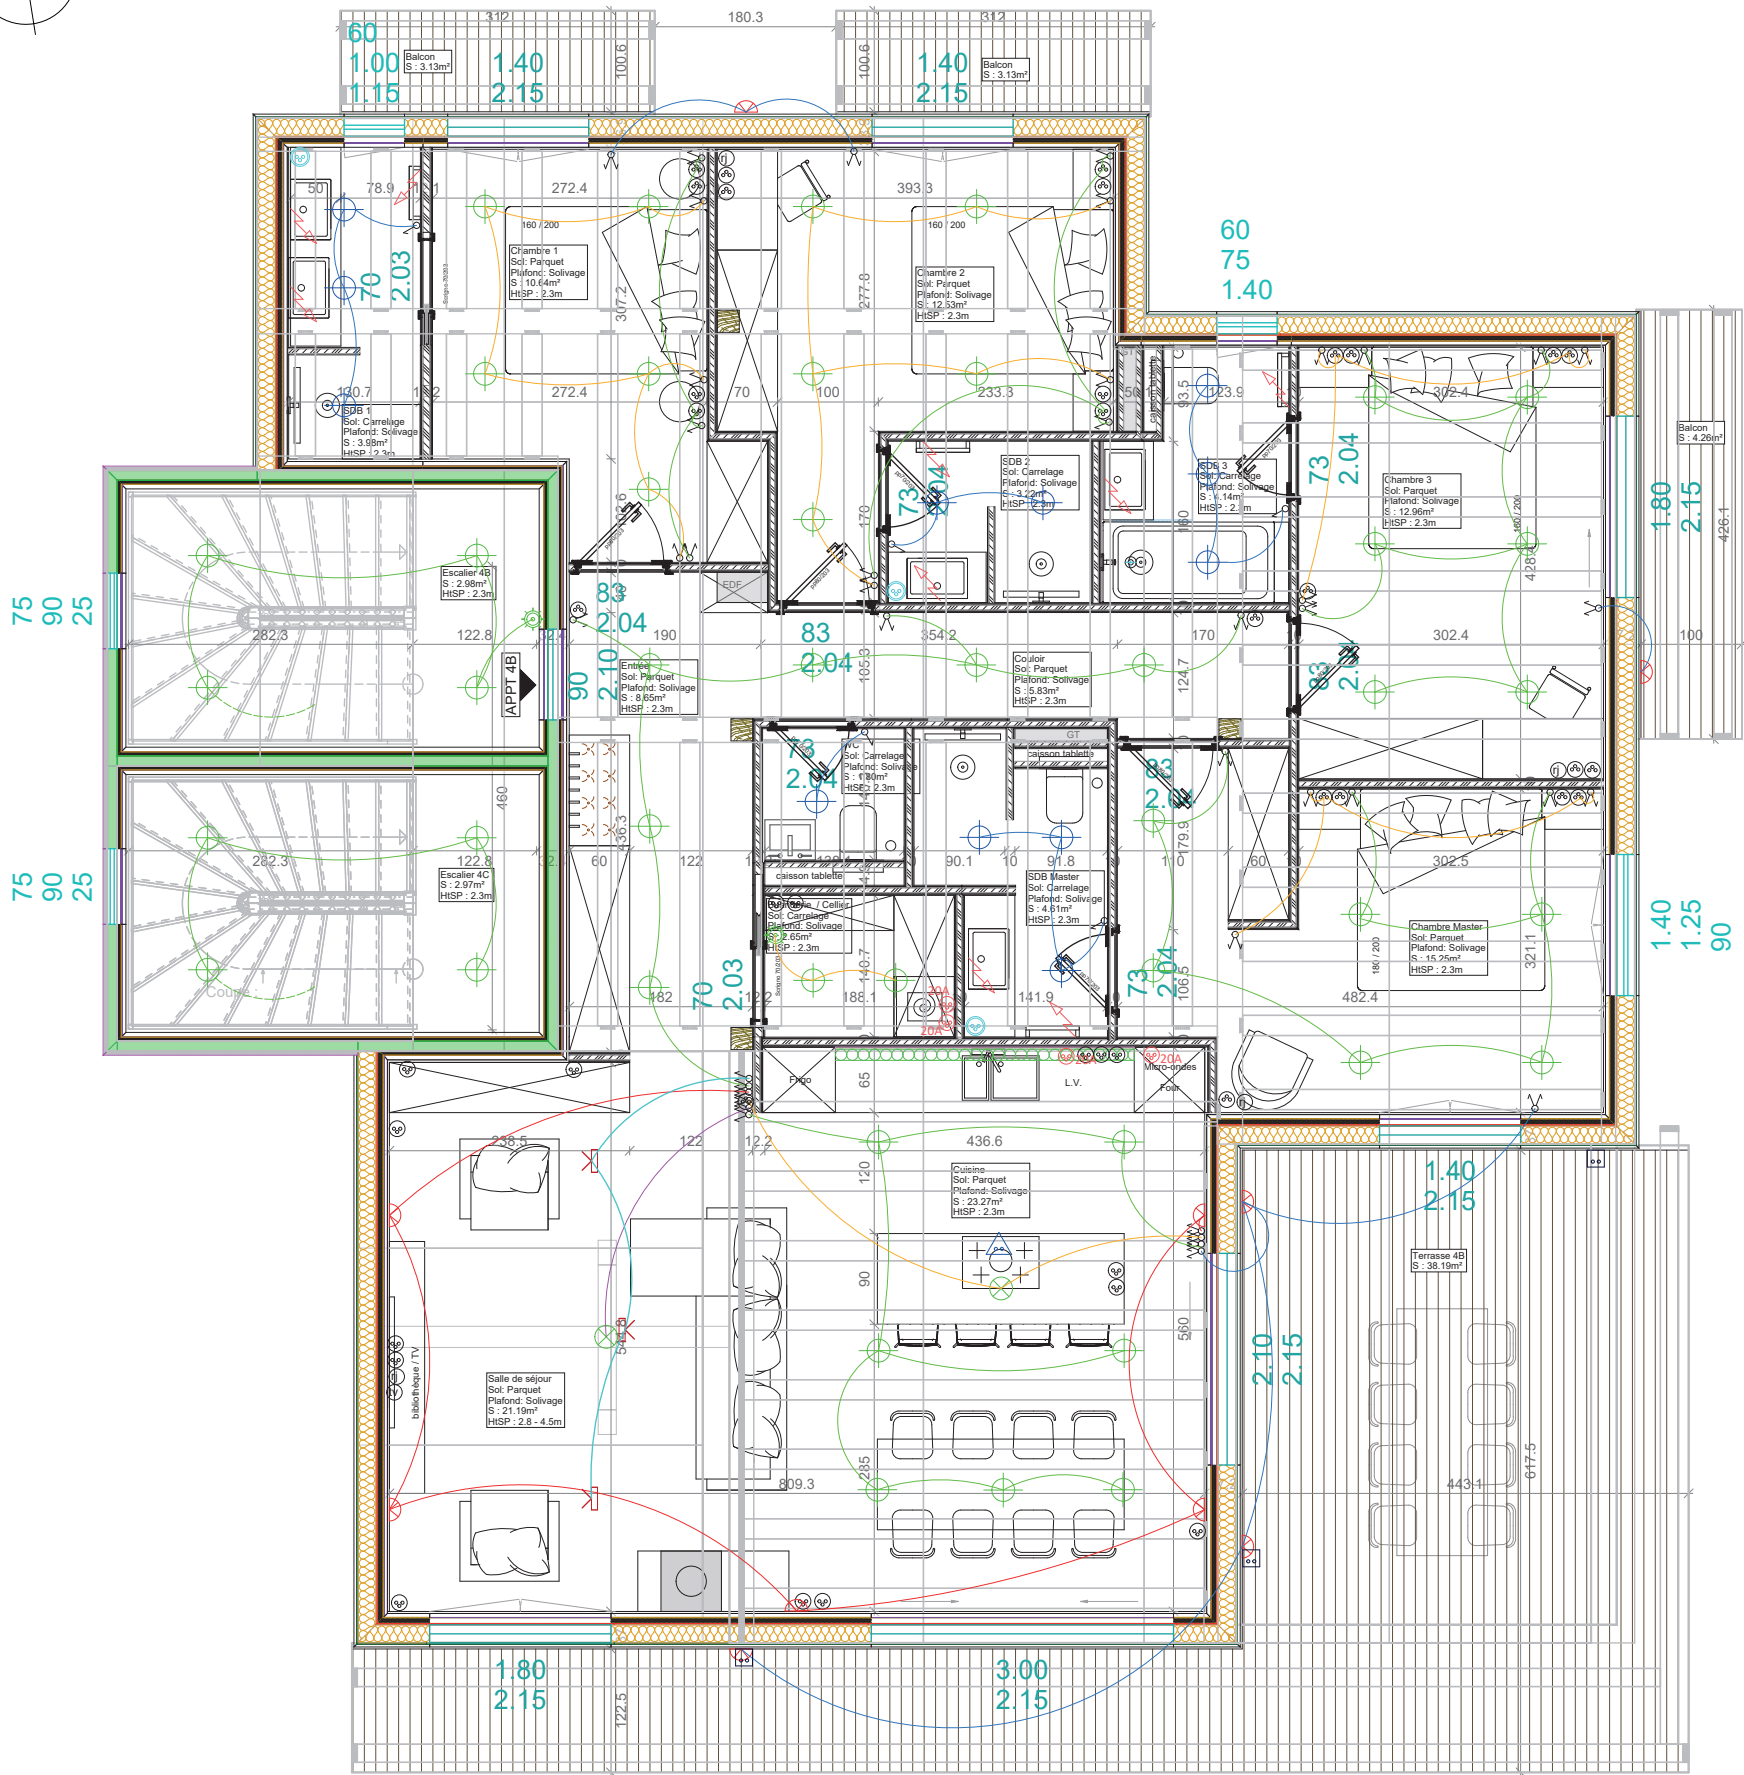

Légende éclairage :	
	Interrupteur simple (h.1m10)
	Interrupteur va-et-vient (h.1m10)
	Bouton poussoir (h.110cm)
	Decteur de mouvement
	Spot encastré plafond
	Spot encastré plafond IP44+
	Spot de charpente
	Suspension
	Bandeau led
	Applique (1m80 de haut sauf sdb)
	Liseuse
	Prise de courant 2P+T 16A
	Prise de courant 2P+T 16A étanche
	Prise de courant 2P+T 20A
	Prise de courant 2P+T 16A spécialisée
	Sortie de câble 32A
	Prise TV/FM/SAT
	Prise RJ45
	Alimentation en attente
	Spot encastré escalier

* Plans de vente réalisés sur la base du permis de construire
Plans provisoires susceptibles d'évoluer en surfaces et de subir des adaptations dimensionnelles, techniques et d'organisation afin de répondre aux contraintes induites par les études détaillées.
Les poutres, pannes, poteaux, soffites et faux-plafond n'apparaissent pas systématiquement.